

Standplan B.O.P. Melle-Bissendorf 2024

Abend der Ausbildung

Weitere Stände in den Werkstätten:

- **Bauhalle:** Agravis, Spies, Remondis, Huning, Kreislandvolk/LWK, Werges
- **Halle Bautechnik:** BBS Bautechnik, Friedrich Krämer, NTF Korfhage, Linnemann, Philipps
- **Holzwerkstatt:** BBS Holztechnik, Tischlerinnung Osnabrück

Hüpel

Empfangsräume für die Schüler, Räume 220, 221, 222

R 222

R 221

R 220



Küche Showcooking

Küche Hauswirtschafts-parcours

Ev. Altenzentrum Neuenkirchen / BBS Melle

Catering

CiTEX Group

Infopoint

DRK

GLA-WEL

Verkehrsgemeinschaft Osnabrück

Volksbank GM-Hütte - Hagen - Bissendorf

Völker Schule

RAS

Melos

BPA Büroeinrichtungen

Niemann Maschinenfabrik

Kreis-sparkasse

Caritas Pflegezentrum / Pflegedienst

Heilpädagogische Hilfe (HHO)

Stadt Melle

BBS Abteilung Pflege

Medata

Bundeswehr

Cafeteria

Assmann Büromöbel

Catering

Teledoor

Multi Packaging (Westrock)

BBS Sozialpädagogik

WC

WC D WC H

Eingang Parkplatz

Weitere Stände in den Werkstätten:
- **Metallwerkstatt:**
- **Kfz-Werkstatt:**

BBS Abteilung Pflege - Rollstuhl-parcours

Assmann Gartengestaltung

Wasmus

Moritz Nutzfahrzeuge

Grahneis

Bundespolizei

Grundriss Erdgeschoss BBS - Melle
M 1: 200

Standplan Bauhalle

B.O.P. Melle-Bissendorf 2024


Abend der Ausbildung



BBS Bautechnik,
Friedrich Krämer, NTF
Korfhage, Linnemann,
Philipps
in der Bautechnik Halle



Aula

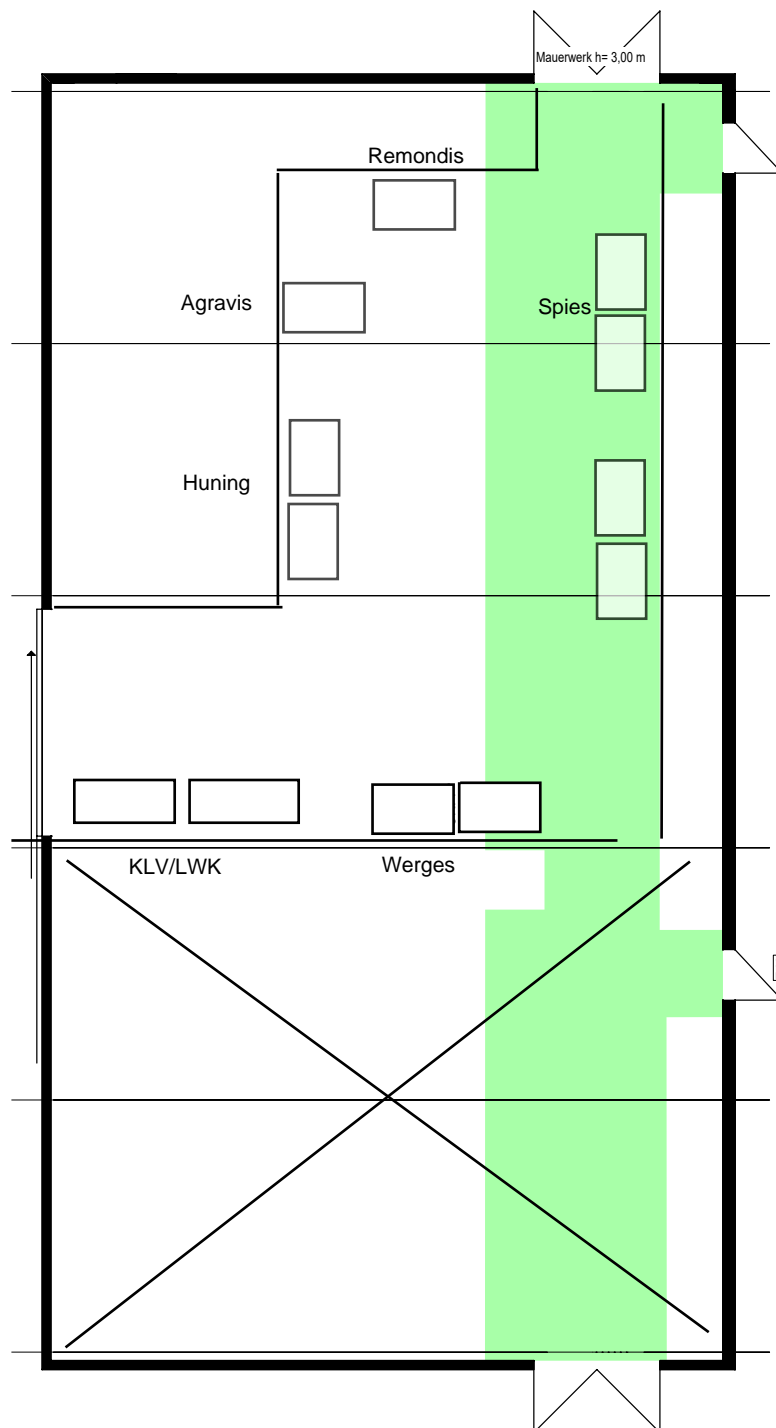

Standplan Halle Bautechnik B.O.P. Melle-Bissendorf 2024 Abend der Ausbildung

