


Standplan Ausbildungsplatzbörse 2016



- Größe der Standplätze entspricht in etwa den Angaben der Aussteller
- ggf. kann es beim Aufbau noch zu geringfügigen Verschiebungen kommen! Bitte haben Sie hierfür Verständnis!

Achtung Stände im Obergeschoss!

- Agentur für Arbeit OG
- MaßArbeit OG
- HWK OG
- IHK OG

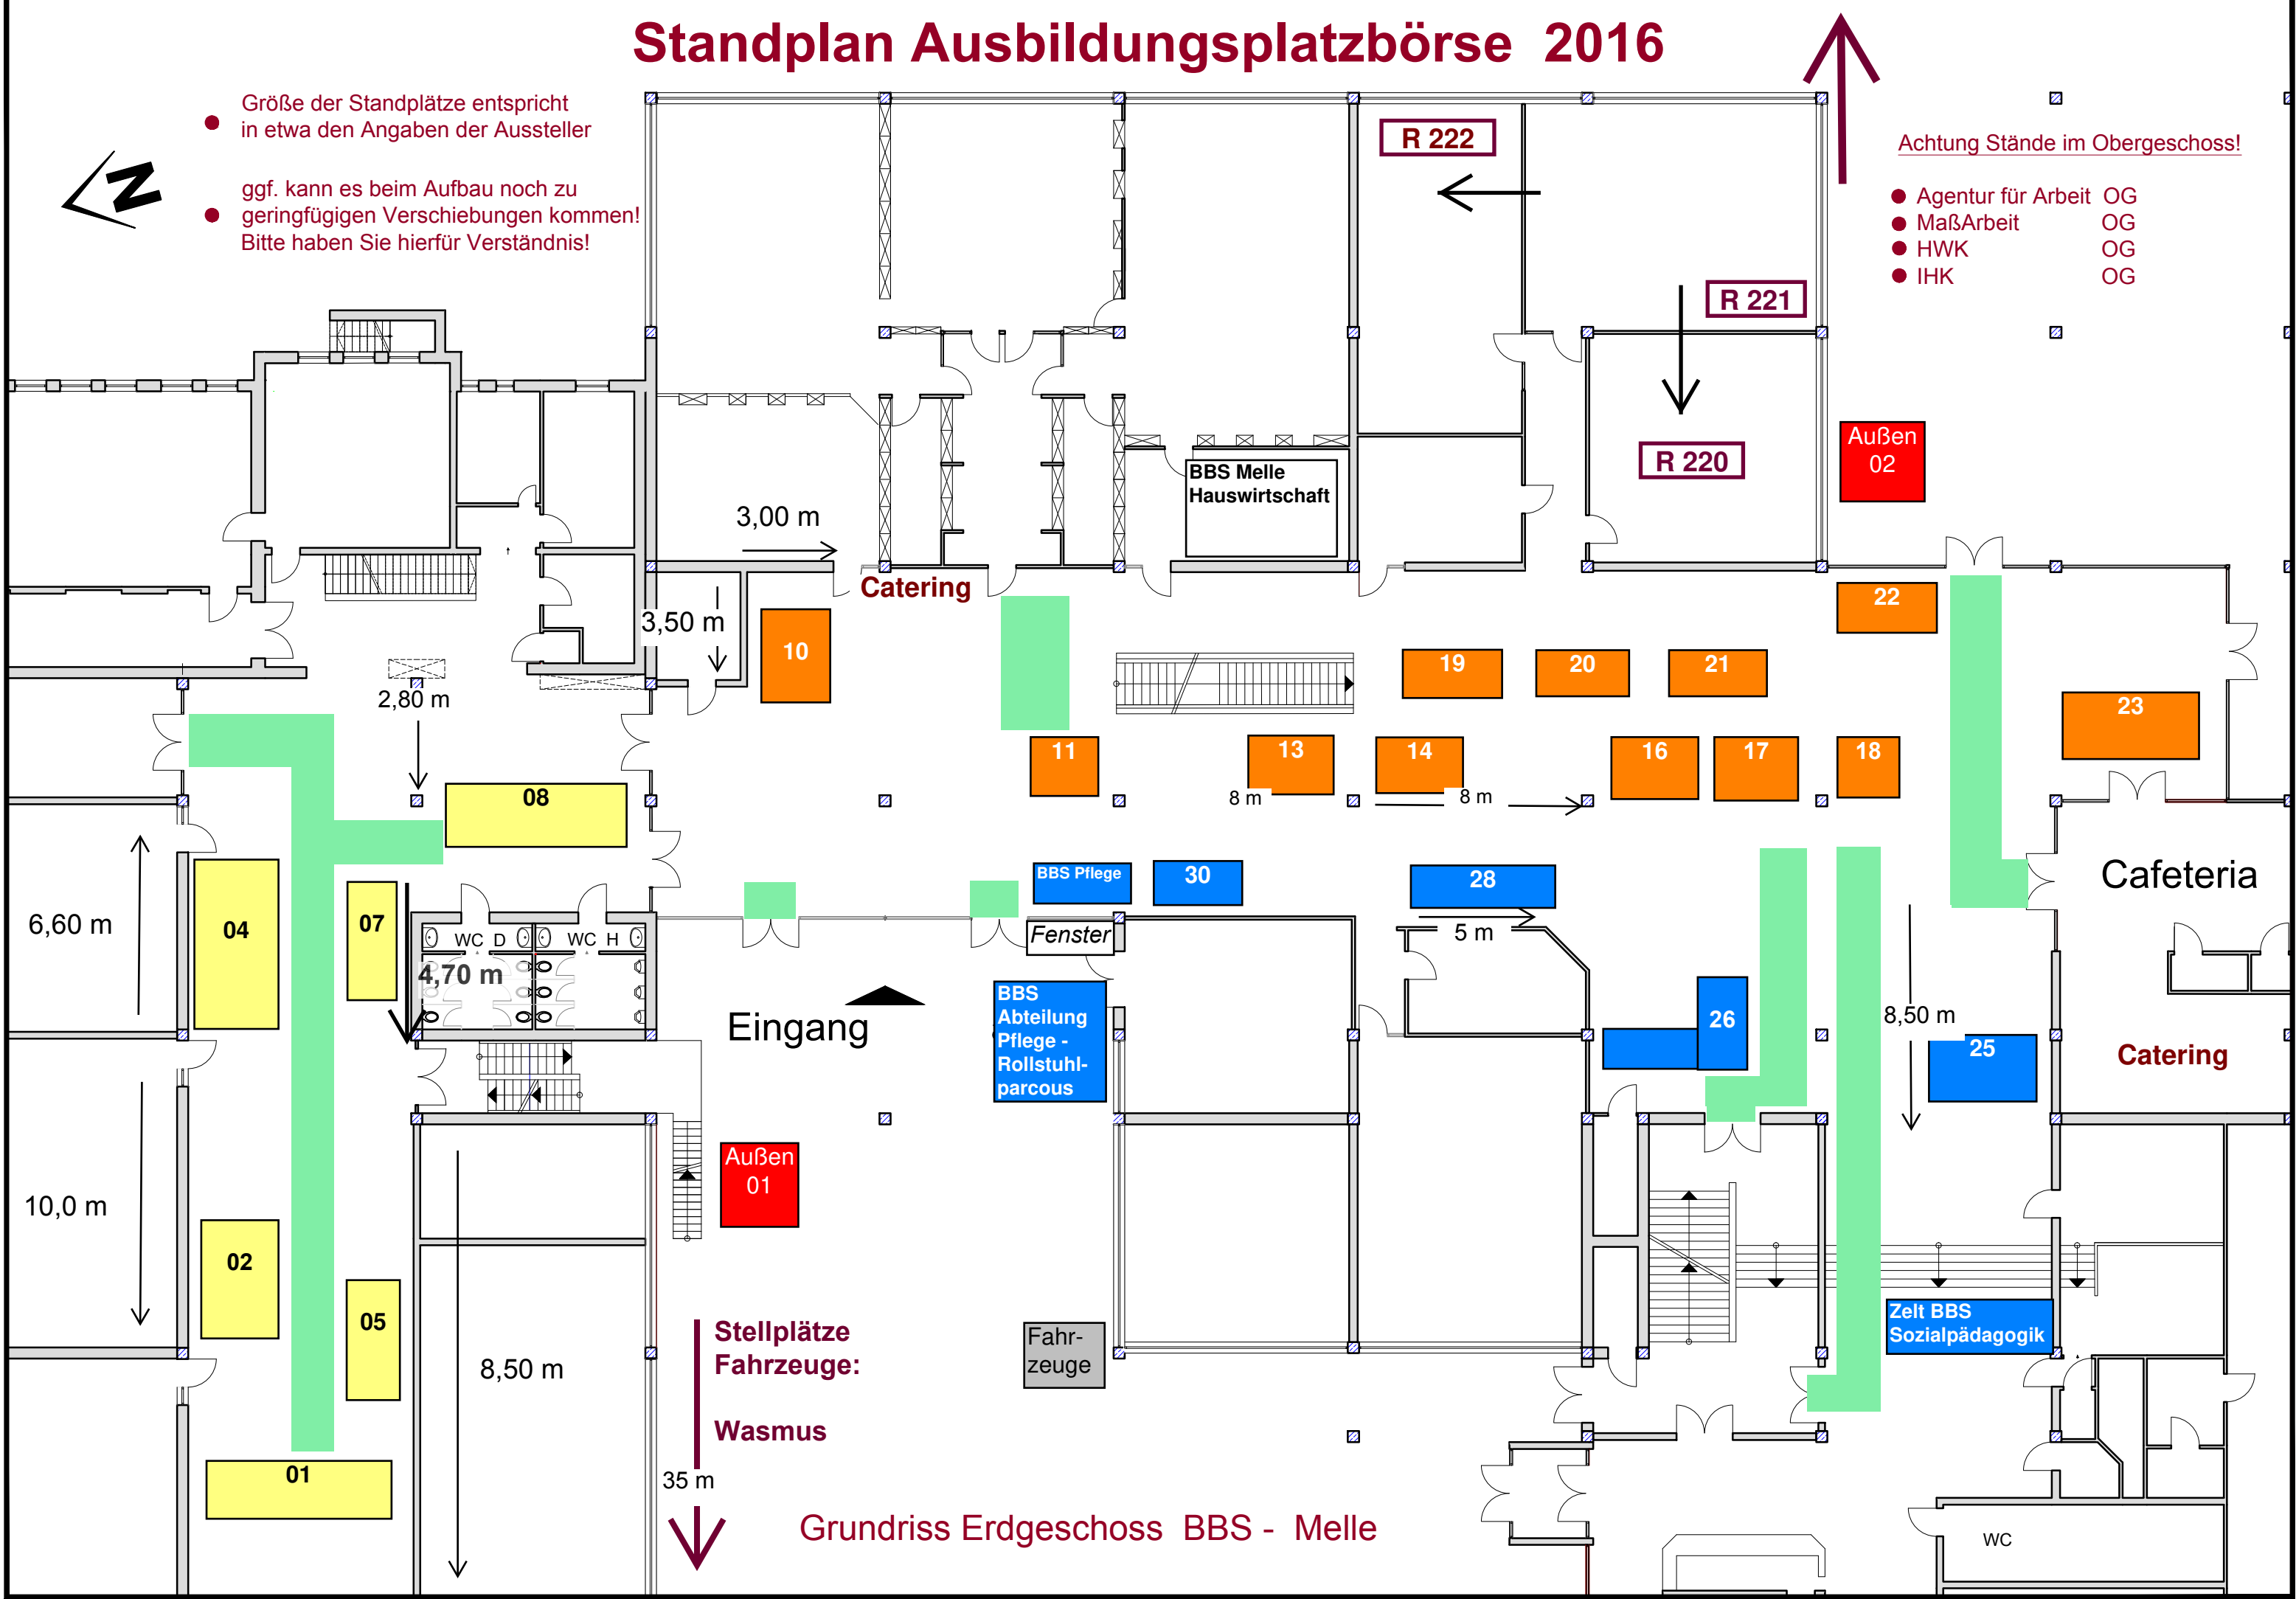


Grundriss Erdgeschoss BBS - Melle

Standplan Bauhalle

B.O.P. Melle-Bissendorf 2025


Halle Bautechnik
BBS Bautechnik
Friedrich Krämer, Remondis,
Starcke, Thomas Philipps,
CiTEX Holding

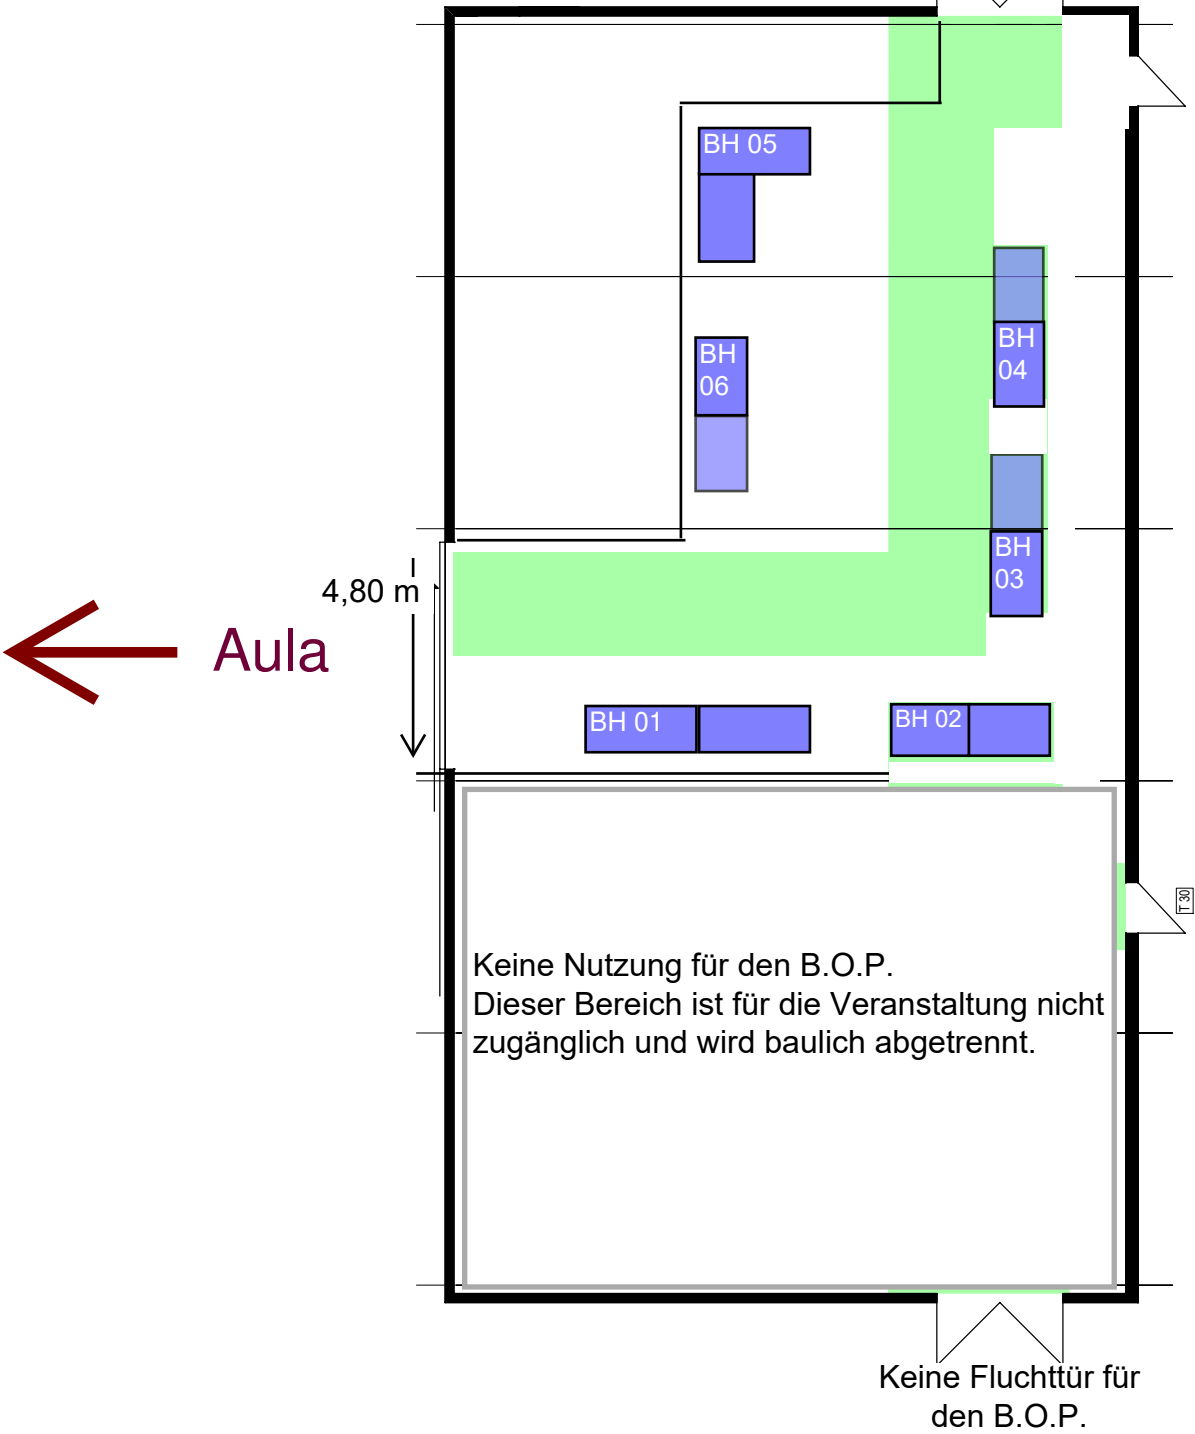


Holzwerkstatt

Standplan Halle Bautechnik B.O.P. 2025

Wasserwerk (Meyer-zum-Gottesberge-Straße) 

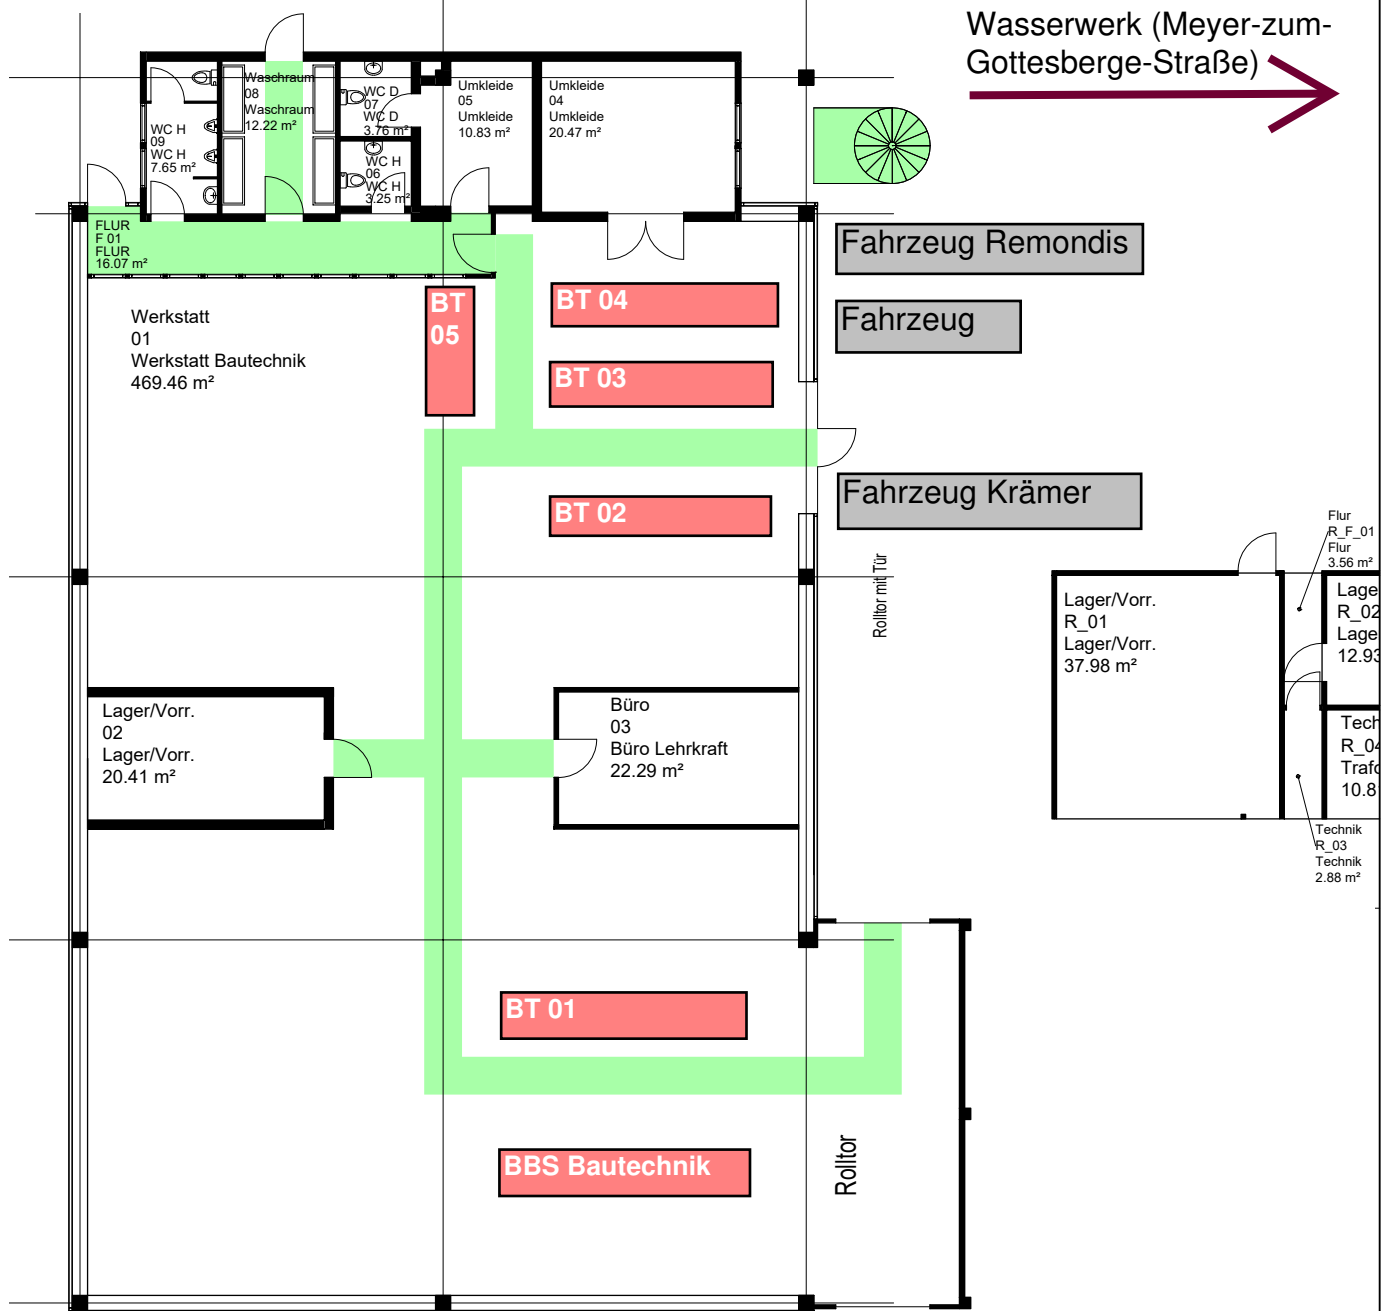


Bauhalle

Berufsorientierungsparcours (B.O.P.) Melle-Bissendorf 2025

Unternehmen	Halle	Standnummer
Caritas Pflegedienst Melle+Wellinsh./Jugendmigrationsdienst	Schulaula	01
Reber Logistik	Schulaula	02
	Schulaula	03
Niels Stensen Bildungszentrum	Schulaula	04
Werges	Schulaula	05
Bundeswehr	Schulaula	06
cool it Isoliersysteme	Schulaula	07
Heilpädagogische Hilfe (HHO)	Schulaula	08
Volksbank Düte/Ems	Schulaula	09
Kreislandvolkverband Melle / Landwirtschaftskammer Os.	Schulaula	10
Jugendberufsagentur	Schulaula	11
Melos	Schulaula	12
Völker Schule	Schulaula	13
Wehrmann Transport	Schulaula	14
Schul-IT	Schulaula	15
Ludwig Fresenius Schule	Schulaula	16
IWK - Schule für Physiotherapie	Schulaula	17
Teledoor Isoliertechnik	Schulaula	18
DRK Kreisverband Melle	Schulaula	19
Westland Gummiwerke	Schulaula	20
Bundespolizei	Schulaula	21
Fahrrad Schwan	Schulaula	22
Verkehrsgemeinschaft Osnabrück	Schulaula	23
DPD	Schulaula	24
Gla-WEL	Schulaula	25
Kreissparkasse Melle	Schulaula	26
Wilhelm Niemann	Schulaula	27
RAS	Schulaula	28
Haberland Zerspanungstechnik	Schulaula	29
Stadt Melle	Schulaula	30
BBS Pflege	Schulaula+draußen	siehe Plan
BBS Sozialpädagogik	Schulaula	siehe Plan
Assmann Gartengestaltung	Außenbereich	Außen 01
Konrad Hüpel	Außenbereich	Außen 02
Linnemann Objekt- und Inneneinrichtungen	Bauhalle	BH 01
Knappmeier Elektrotechnik	Bauhalle	BH 02
Busch Fassaden und Raumgestaltung	Bauhalle	BH 03
SPIES Packaging	Bauhalle	BH 04
NTF Korfhage Maschinenbau	Bauhalle	BH 05
Huning Unternehmensgruppe	Bauhalle	BH 06
BBS Bautechnik	Halle Bautechnik	siehe Plan
Friedrich Krämer	Halle Bautechnik	BT 01
Starcke	Halle Bautechnik	BT 02
CiTEX Holding	Halle Bautechnik	BT 03
Remondis Industrie Service	Halle Bautechnik	BT 04
Thomas Philipps	Halle Bautechnik	BT 05

Die Unternehmen in den Werkstätten sind auf den Standplänen verzeichnet.